


2F ギャラリースペース見取り図

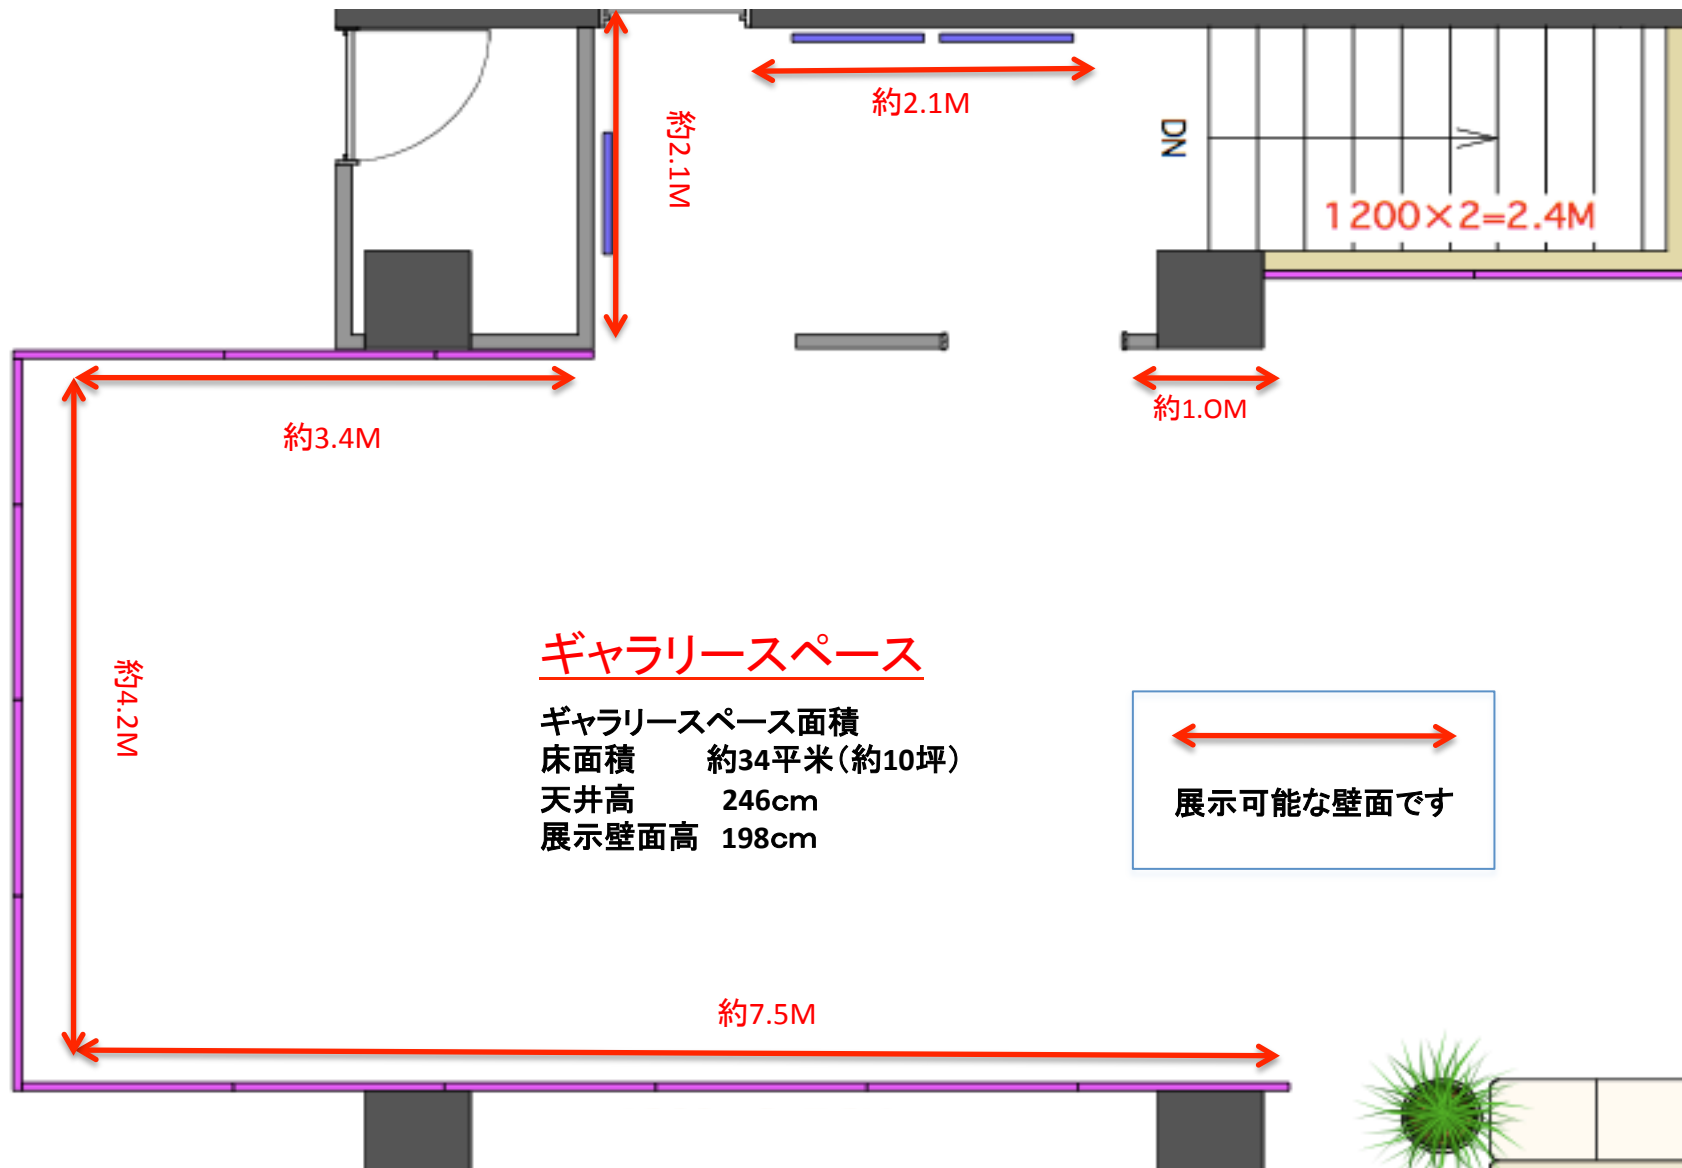

ギャラリースペース

ギャラリースペース面積
床面積 約34平米(約10坪)
天井高 246cm
展示壁面高 198cm

展示可能な壁面です

2F GALLERY SPACE IMAGE PHOTOS



より鮮明な画像をご希望の方はご遠慮なくお申し付けください。